



renvooi

- ☒ rookmelder, volgens NEN 2555
- ⊗ wandaansluitpunt verlichting
- ⊗ aansluitpunt buitenverlichting
- ☒ plafondaansluitpunt verlichting
- ⌒ enkelpolige schakelaar 1050+
- ⌒ serieschakelaar 1050+
- ⌒ wisselschakelaar 1050+
- ☒ schemerschakelaar
- ⌒ dubbel wandcontactdoos 300+
- wm ⌒ aansluiting wasmachine
- vzv ⌒ vloerverwarmingverdeler
- wp ⌒ warmtepomp-aansluiting
- kb ⌒ dubbel wandcontactdoos 1100+ boven keukenblad
- mv ⌒ bediening mechanische ventilatie 1500+
- comm ○ communicatie 300+
- loos ○ loze leiding tot in de meterkast 300+
- th ○ thermostaat 1500+
- co2 ○ CO2 opnemer ventilatie 1500+
- wd ○ loze wasdroger
- RAD elektrische wandradiator
- no noodoverstort
- econ elektrische Jaga mini convector
- _ zw _ locatie buiten zonwering dmv afstandsbediening te schakelen
- ⊙ Deurbel en schel


*Meubilair, keuken en technische installatie zijn indicatief weergegeven.
Als gevolg van nadere bouwkundige uitwerking kan de maatvoering in werkelijkheid afwijken.*

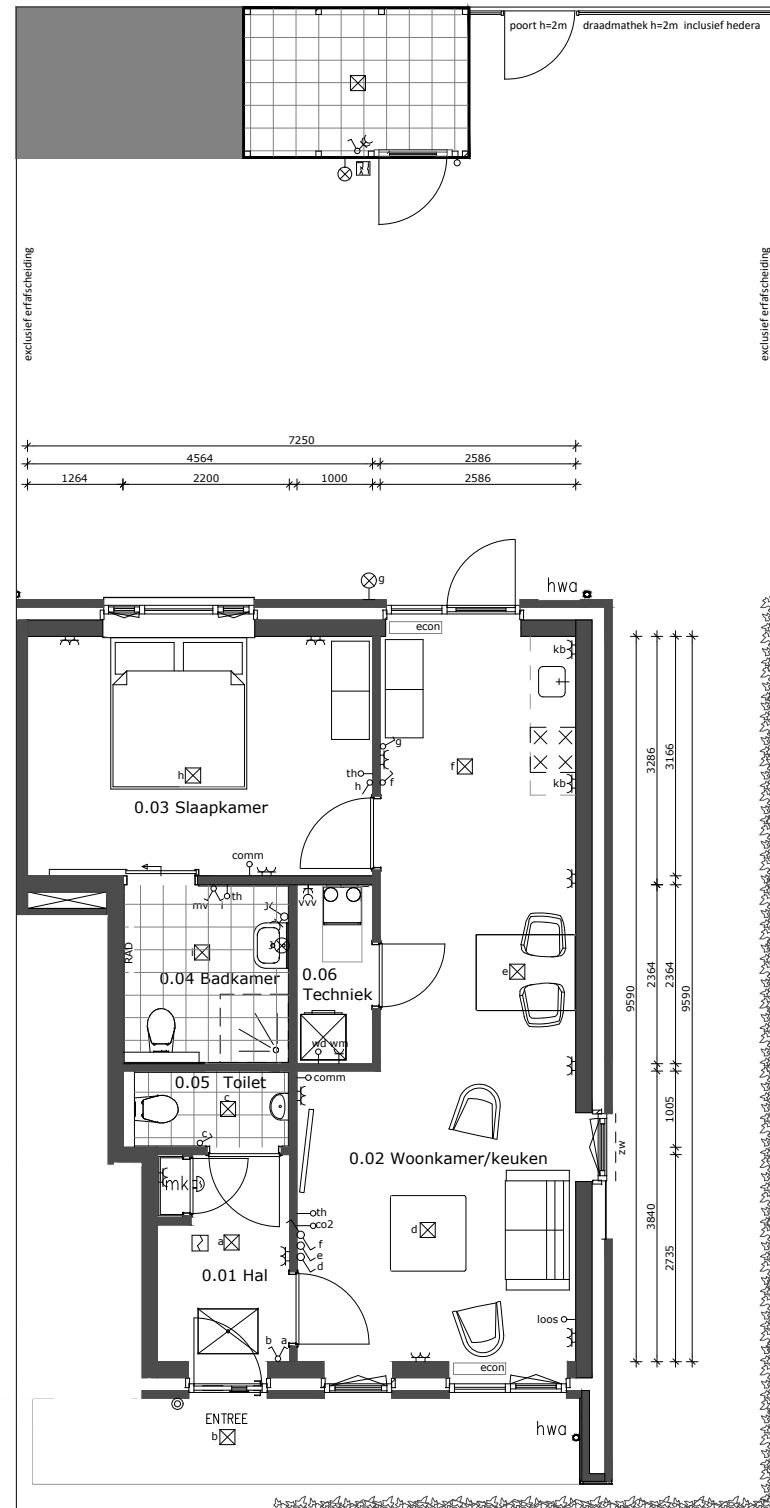


**Begane grond
1:100**

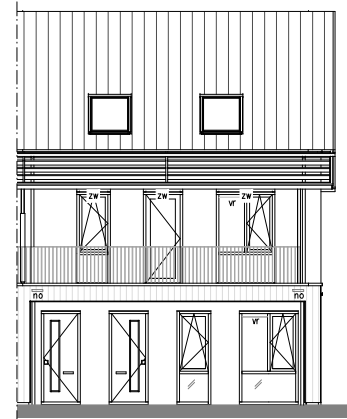


Voorgevel 1:200

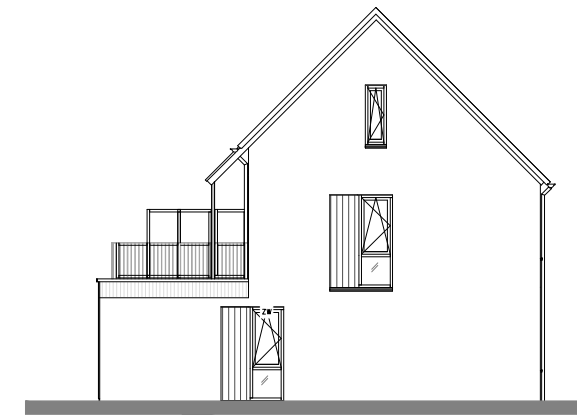


Rechter zijgevel 1:200

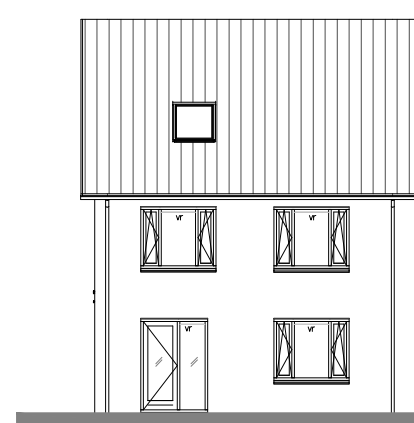

Achtergevel 1:200

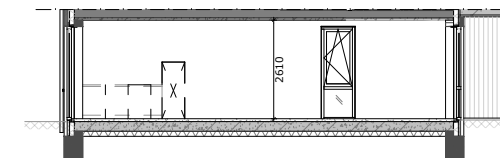

Doorsnede 1:200

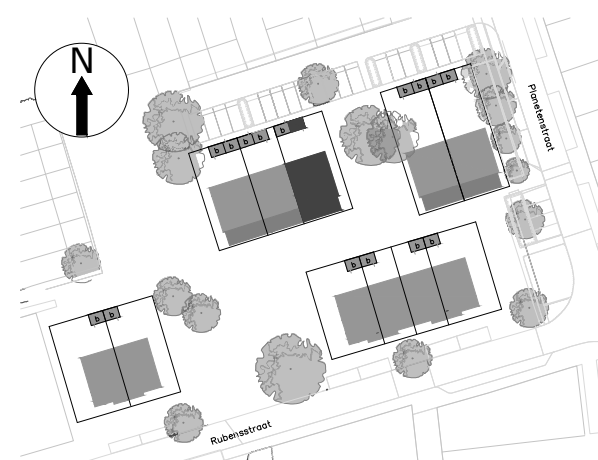

Situatie 1:1500

■ Regenboogbuurt

VERKOOPTEKENING

huisnummer : **53 benedenwoning**

datum : **23-01-2025**

naam koper :

Kormelink 

't halt 2, 7165 bv rietmolen
0545 221281
info@kormelinkbouw.nl
www.kormelinkbouw.nl