



## renvooi

- ☒ rookmelder, volgens NEN 2555
- ⊗ wandaansluitpunt verlichting
- ⊕ aansluitpunt buitenverlichting
- ☒ plafondaansluitpunt verlichting
- ⌒ enkelpolige schakelaar 1050+
- ⌒ serieschakelaar 1050+
- ⌒ wisselschakelaar 1050+
- ☒ schemerschakelaar
- ⌒ dubbel wandcontactdoos 300+
- wm ⌒ aansluiting wasmachine
- vvv ⌒ vloerverwarmingverdeler
- wp ⌒ warmtepomp-aansluiting
- kb ⌒ dubbel wandcontactdoos 1100+ boven keukenblad
- mv ⌒ bediening mechanische ventilatie 1500+
- comm ⌒ communicatie 300+
- loos ⌒ loze leiding tot in de meterkast 300+
- th ⌒ thermostaat 1500+
- co2 ⌒ CO2 opnemer ventilatie 1500+
- wd ⌒ loze wasdroger
- RAD elektrische wandradiator
- no noodoverstort
- econ elektrische Jaga mini convector
- zw locatie buiten zonwering dmv afstandsbediening te schakelen
- ⊕ Deurbel en schel


*Meubilair, keuken en technische installatie zijn indicatief weergegeven.  
Als gevolg van nadere bouwkundige uitwerking kan de maatvoering in werkelijkheid afwijken.*

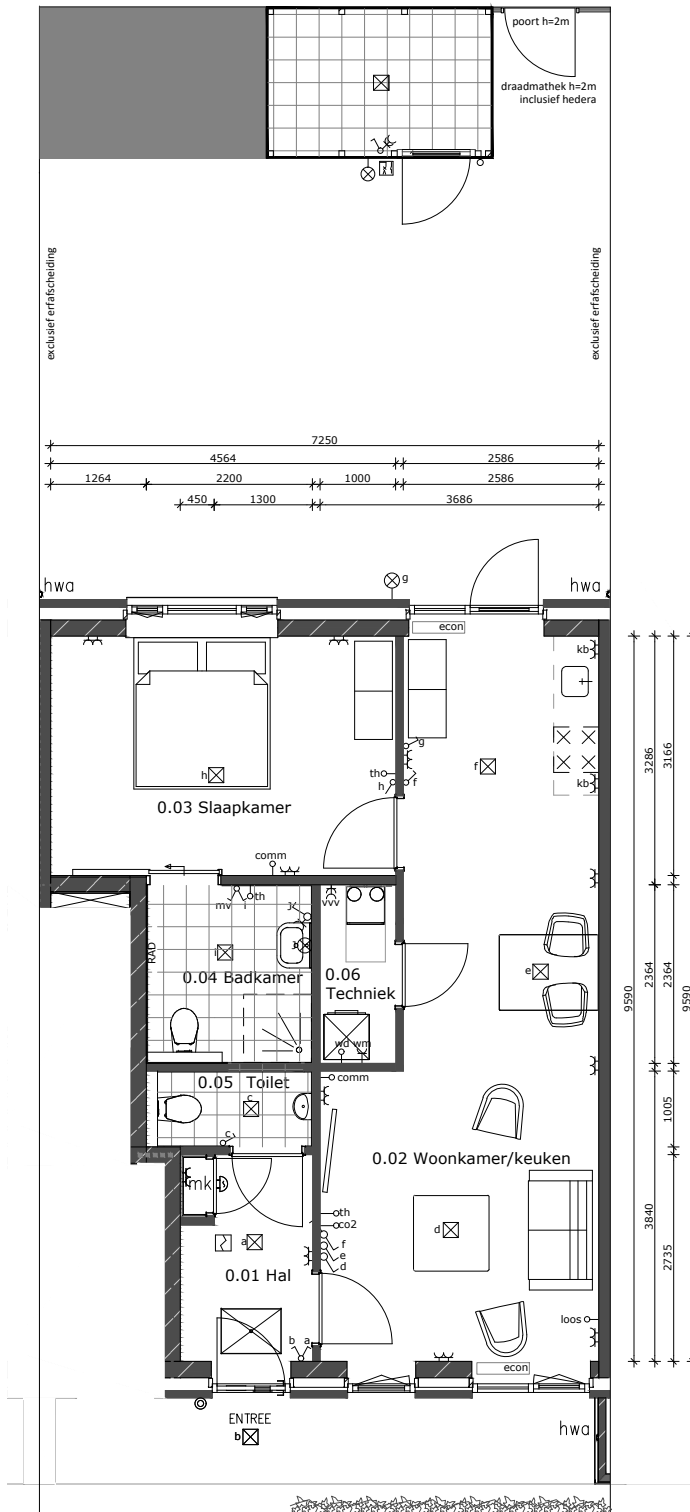


**Begane grond  
1:100**

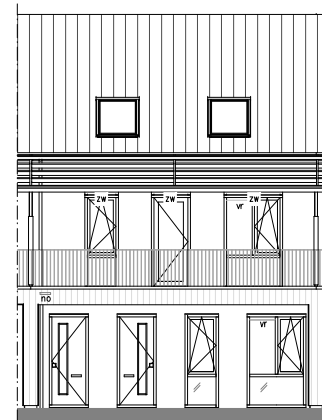


**Voorgevel 1:200**

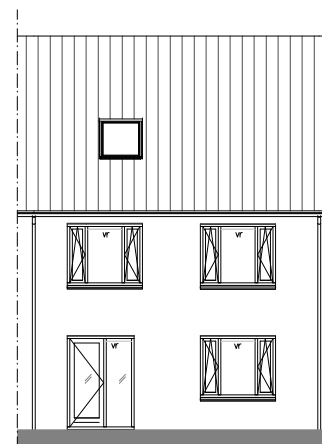

**Achtergevel 1:200**

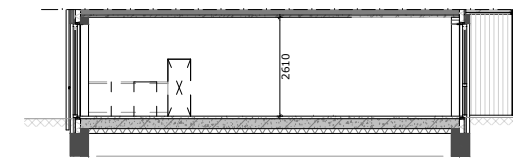

**Doorsnede 1:200**

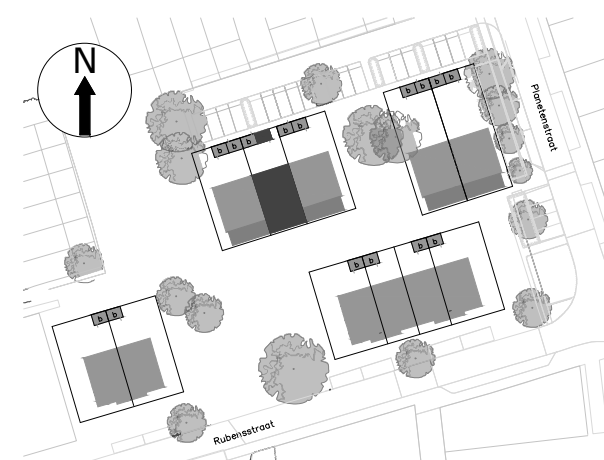

**Situatie 1:1500**

## Regenboogbuurt

### VERKOOPTEKENING

huisnummer : **57 benedenwoning**

datum : **23-01-2025**

naam koper :

**Kormelink**

't halt 2, 7165 bv rietmolen  
0545 221281  
info@kormelinkbouw.nl  
www.kormelinkbouw.nl