




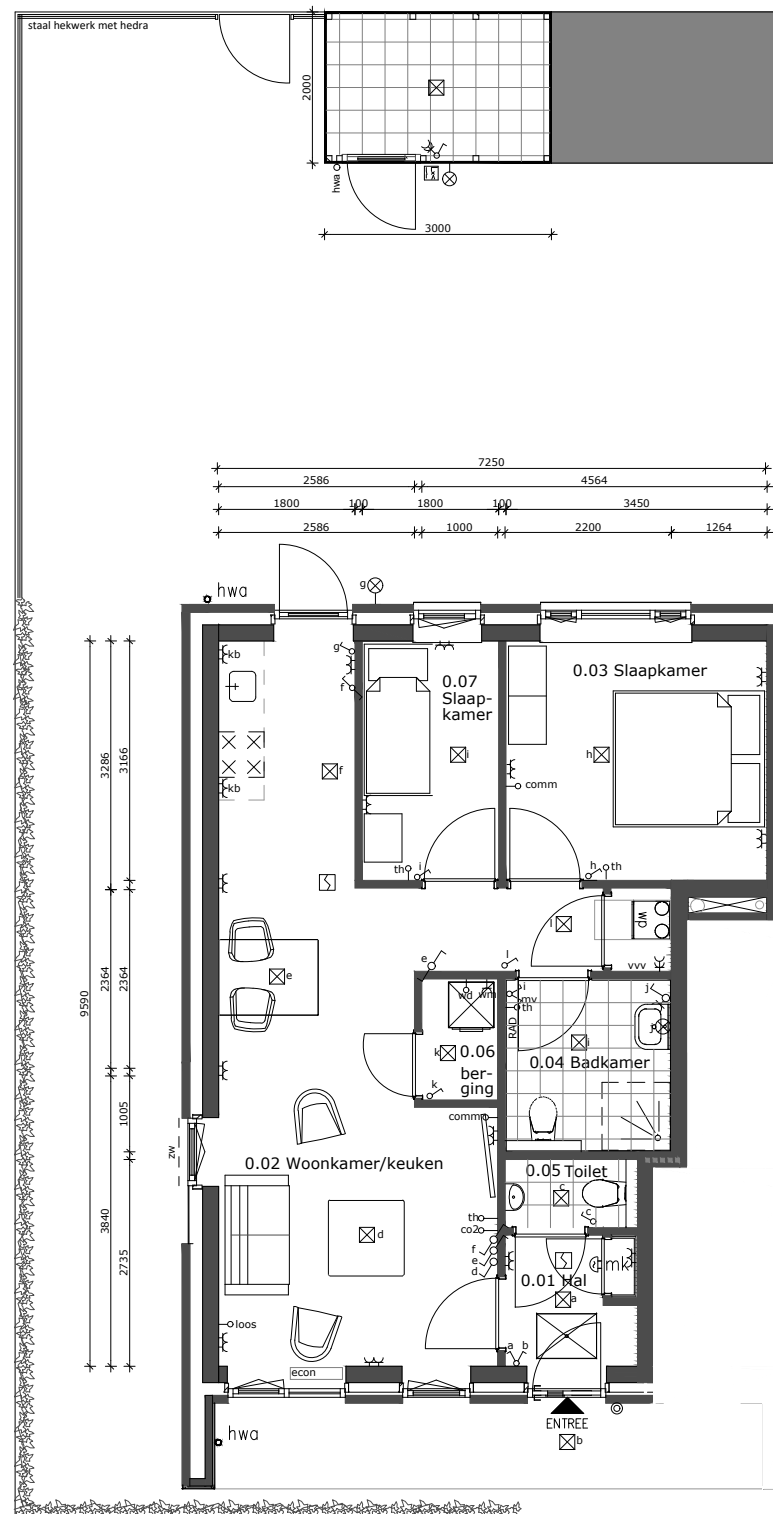


Begane grond
1:100

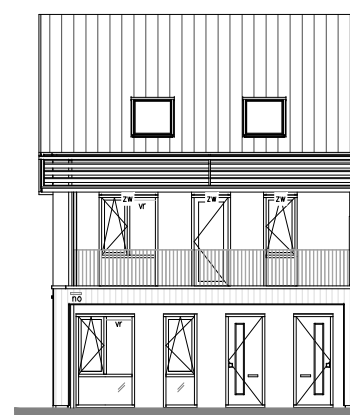


Voorgevel 1:200

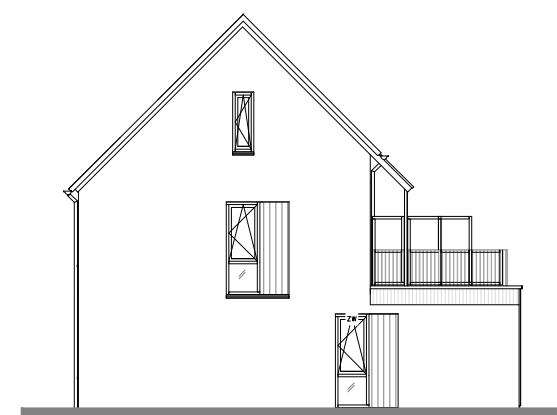


Linker zijgevel 1:200

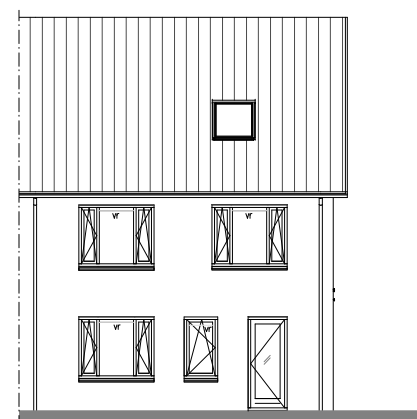

Achtergevel 1:200

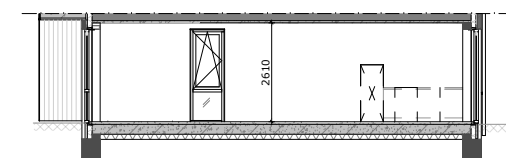

Doorsnede 1:200

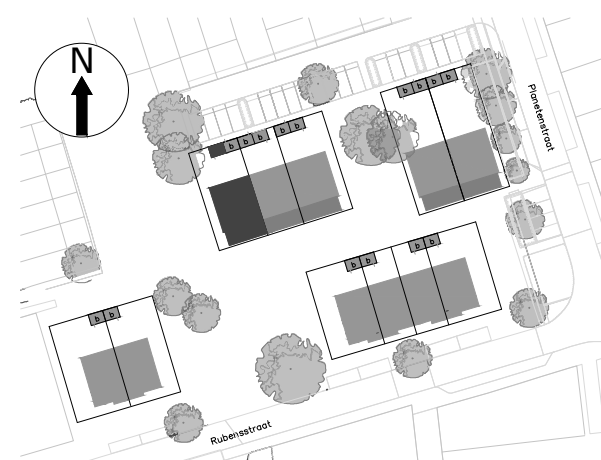

Situatie 1:1500

renvooi

- ☒ rookmelder, volgens NEN 2555
- ⊗ wandaansluitpunt verlichting
- ⊗ aansluitpunt buitenverlichting
- ☒ plafondaansluitpunt verlichting
- ⌚ enkelpolige schakelaar 1050+
- ⌚ serieschakelaar 1050+
- ⌚ wisselschakelaar 1050+
- ☒ schemerschakelaar
- ⌚ dubbel wandcontactdoos 300+
- wm ➤ aansluiting wasmachine
- vzv ➤ vloerverwarmingverdeler
- wp ➤ warmtepomp-aansluiting
- kb ➤ dubbel wandcontactdoos 1100+ boven keukenblad
- mv ⌚ bediening mechanische ventilatie 1500+
- comm ⌚ communicatie 300+
- loos ⌚ loze leiding tot in de meterkast 300+
- th ⌚ thermostaat 1500+
- co2 ⌚ CO2 opnemer ventilatie 1500+
- wd ⌚ loze wasdroger
- RAD elektrische wandradiator
- no noodoverstort
- econ elektrische Jaga mini convector
- zw locatie buiten zonwering dmv afstandsbediening te schakelen
- ⊗ Deurbel en schel

Meubilair, keuken en technische installatie zijn indicatief weergegeven.
Als gevolg van nadere bouwkundige uitwerking kan de maatvoering in werkelijkheid afwijken.

■ Regenboogbuurt

VERKOOPTEKENING

huisnummer : 61 benedenwoning

datum : 17-04-2025

naam koper :

Kormelink

't halt 2, 7165 bv rietmolen
0545 221281
info@kormelinkbouw.nl
www.kormelinkbouw.nl

